


Nykøbing Falster standplan

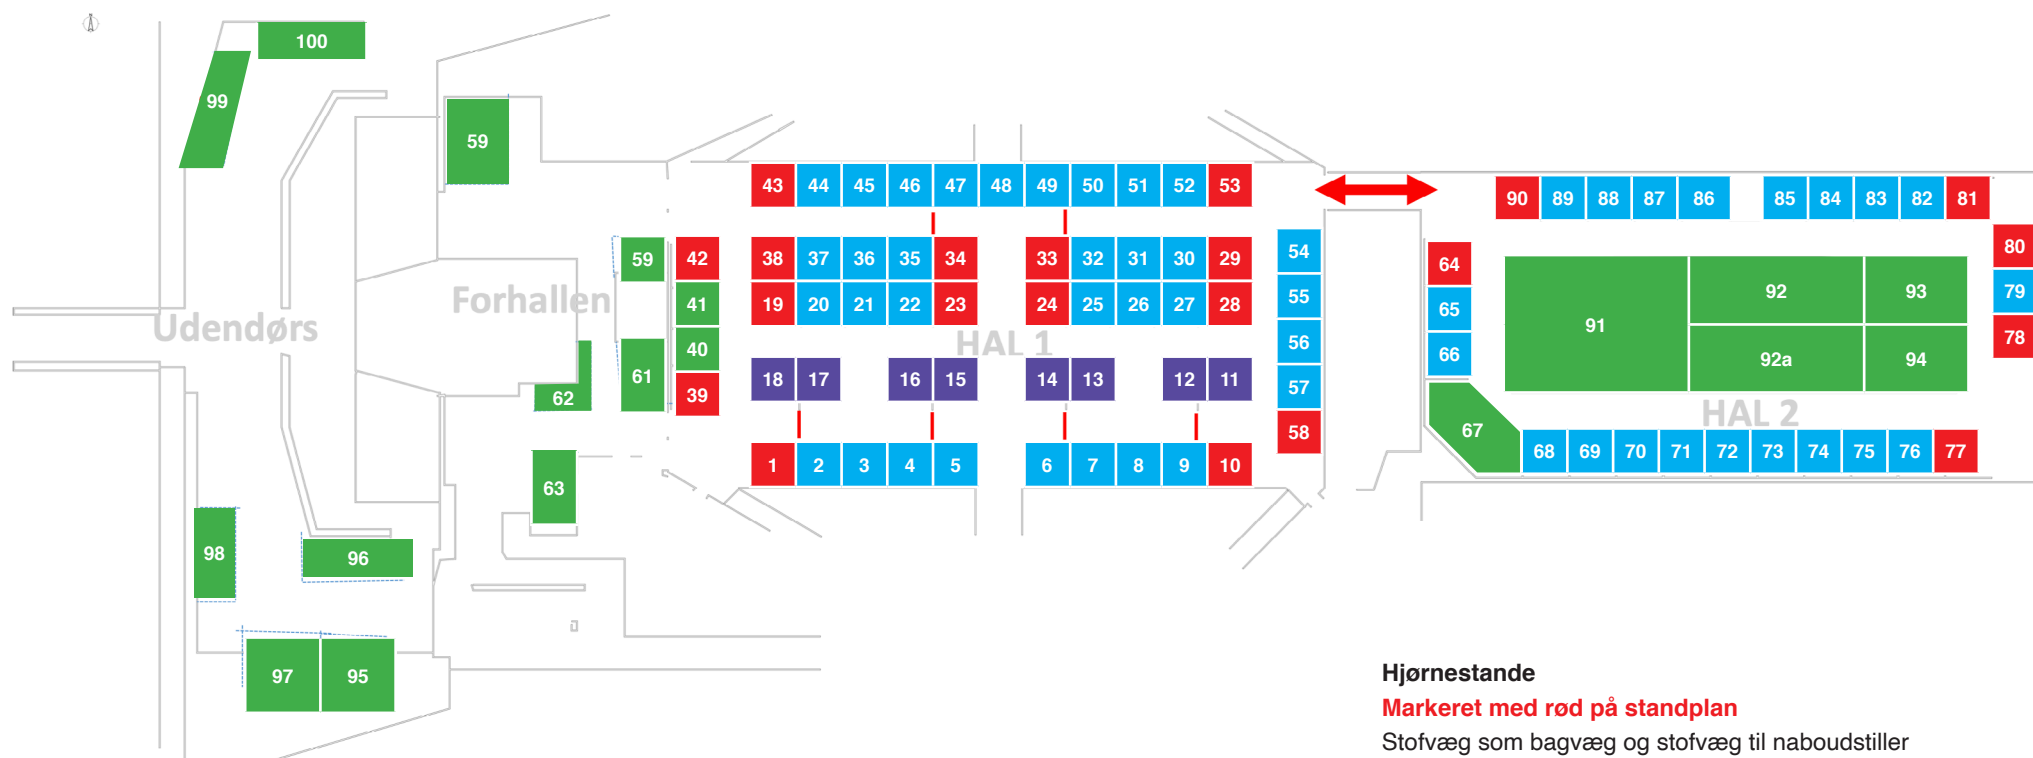

Hjørnestand

Markeret med rød på standplan

Stofvæg som bagvæg og stofvæg til naboudstill

Fritstående stand

Markeret med lilla på standplan

Stofvæg som bagvæg

Ikke hjørnestand

Markeret med blå på standplan

Stofvæg som bagvæg og stofvæg til naboer

Stand med specille mål

Markeret med grøn på standplan

Der kan være stofvæg som bagvæg og stofvæg til naboudstill